





RENVOOI SITUATIE	
	schutting met hedera; 180 cm hoog
	haag; 50 cm hoog

**Bouwerijen Fase 4d  
Omgevingsvergunning**


**Bre018  
VK000**

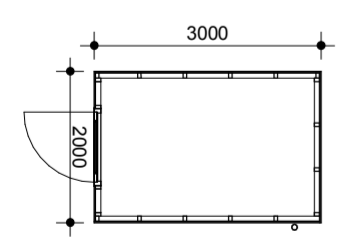

Enkele berging

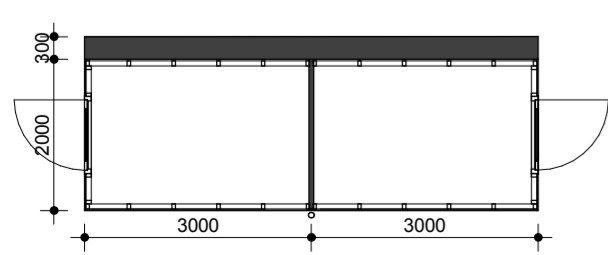


Dubbele berging

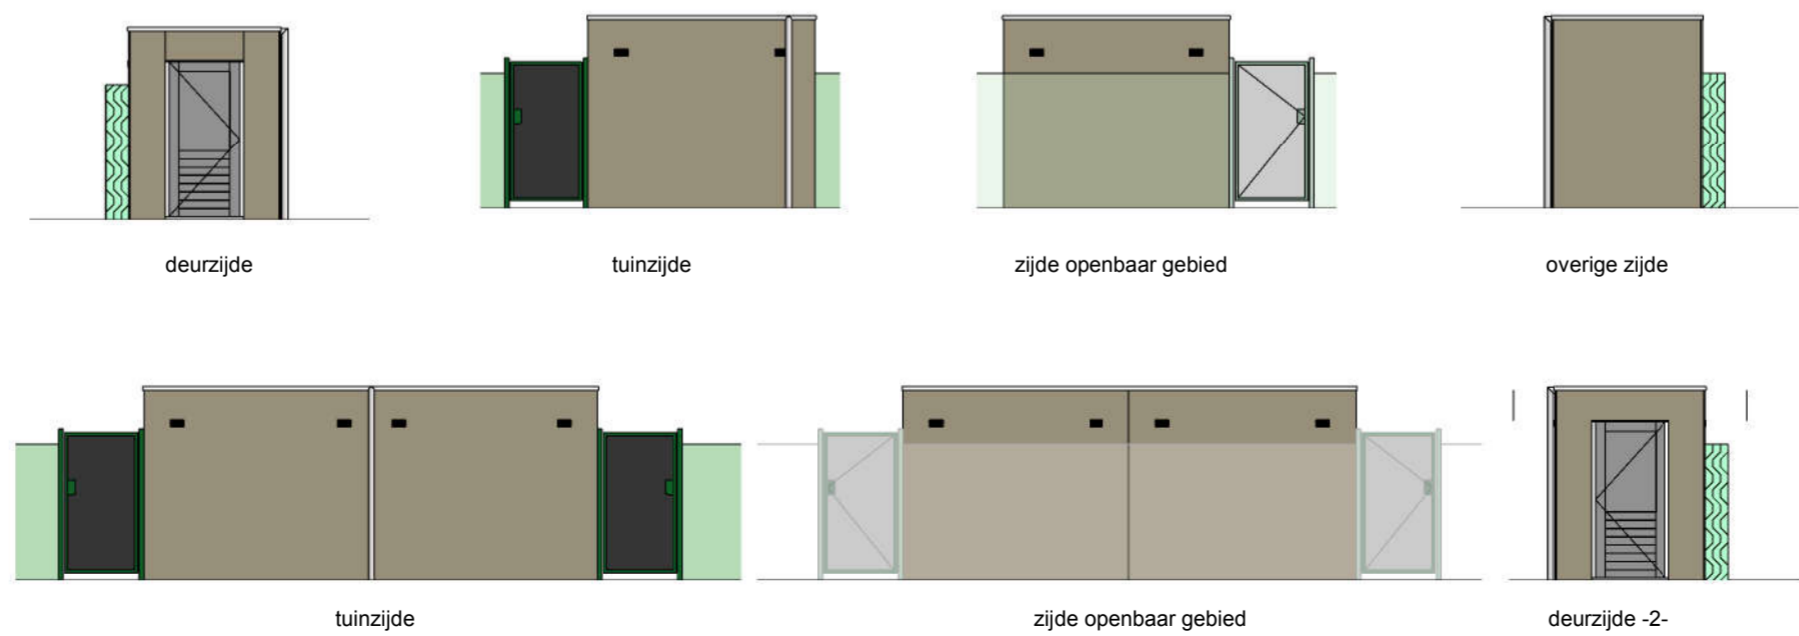

deurzijde -1-      tuinzijde      zijde openbaar gebied      deurzijde -2-

tekening  
datum  
versie  
status  
schaal  
formaat  
getekend

situatie  
18-05-2018  
concept  
1:500  
A2  
VB

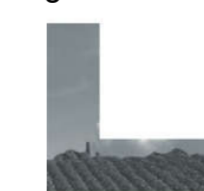

ORTHEN 51 POSTBUS 125 5201 AC 'S-HERTOGENBOSCH T 073 6412133 F 073 6413870 INFO@VISSERENBOUWMAN.NL WWW.VISSERENBOUWMAN.NL

architectenbureau  
**visser en bouwman** bv